

PROCES VERBAL DE RECEPȚIE 1257 / 2019

Întocmit astăzi, **20/09/2019**, privind cererea **49300** din **09/09/2019**
având aviz de incepere a lucrărilor cu nr din

1. Beneficiar: SC REAL PROTECTION GUARD SRL

2. Executant: Mocanu Vlad Ilie

3. Denumirea lucrărilor recepționate: Elaborare studiu topografic pentru PUZ in vederea "CONSTRUIRE SEDIU SOCIETATE, IMOBIL LOCUINTE COLECTIVE CU D+P+1E+M NIVELE SI RACORD LA UTILITATI" - faza P.U.Z.

4. Nominalizarea documentelor și a documentațiilor care se predau Oficiului de Cadastru și Publicitate Imobiliară SUCEAVA conform avizului de incepere a lucrărilor:

Număr act	Data act	Tip act	Emitent
49064	06.09.2019	act administrativ	BCPI Suceava
781	18.06.2019	act administrativ	OCPI Suceava
356	21.08.2018	act administrativ	Primaria Ipotesti

Așa cum sunt atașate la cerere.

5. Concluzii:

Pentru procesul verbal 1257 au fost recepționate 1 propuneri:

* Conform Ordin 700/2014 documentatia s-a intocmit in 4 exemplare, din care cel predat la OCPI Suceava contine:

- Cererea de receptie;
 - Dovada achitării tarifului;
 - Borderoul de piese scrise si desenate;
 - Certificat de urbanism nr.356/21.08.2019;
 - Extras CF nr. 49064/06.09.2019 (IE 39428);
 - Inventarul de coordonate - digital;
 - Calculul analitic al suprafetelor;
 - Memoriu tehnic care cuprinde descrierea situatiei juridice a imobilului, scopul documentatiei, metodele de lucru, preciziile obtinute, suprafata studiata - 0.9155 ha;
 - Plan topografic -1planșă - sc. 1:500, cu reprezentarea reliefului pentru zona studiata - analogic și digital;
 - Plan de încadrare în zonă sc 1:5000;
- Documentație în format digital cu reprezentarea zonei supuse investitiei.

6. Erori topologice față de alte entități spațiale:

Identificator	Tip eroare	Mesaj suprapunere
Nu există erori topologice.		

Lucrarea este declarată **Admisă**

Inginer Șef

-




PLAN DE INCADRARE IN ZONA

Scara 1:5000

PROPRIETAR: S.C. REAL PROTECTION GUARD S.R.L.



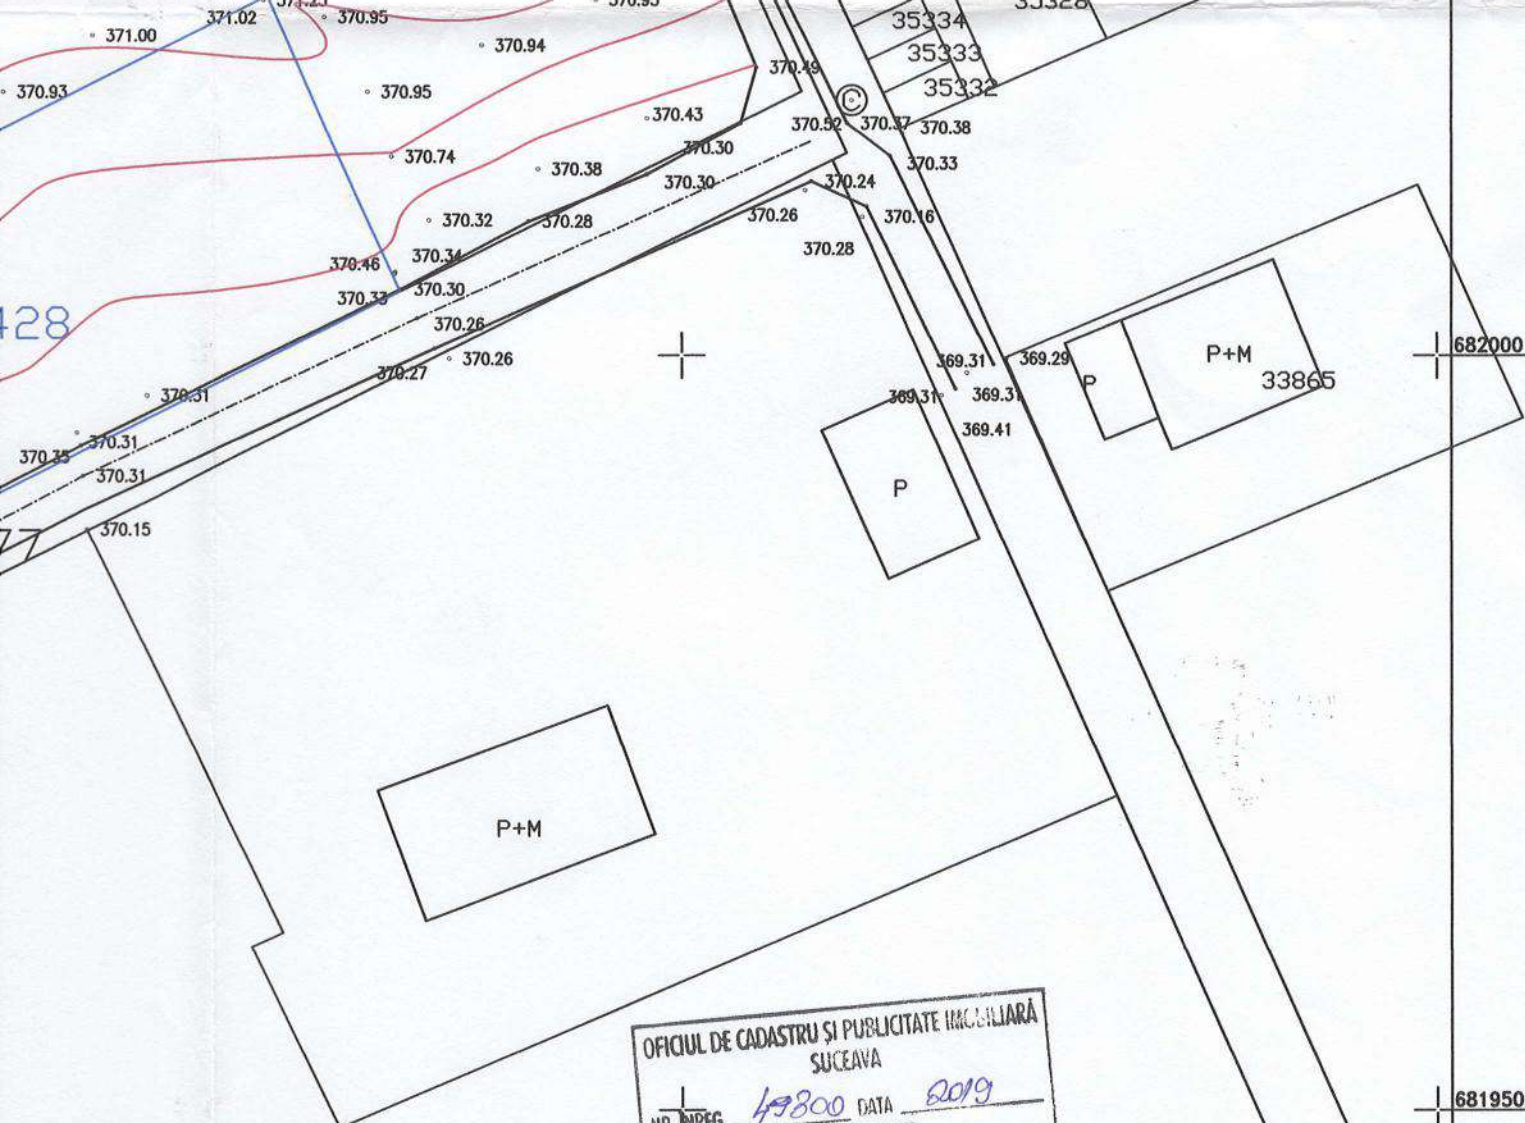

OFICIUL DE CADASTRU ȘI PUBLICITATE IMOBILIARĂ
SUCEAVA
NR INREG 49800 DATA 2019
RECEPȚIONAT,
MARDARI VALENTINA IZANA,
consilier

Prezentul document recepționat este valabil însoțit de procesul verbal de recepție nr. 1257 / data 2019

- Legenda:**
- borna kilometrica
 - borna hetometrica
 - fantana
 - camin vizitare
 - copac
 - statie
 - TRAFU
 - Firida
 - stalp lemn de telefon
 - stalp lemn electric
 - stalp electric
 - stalp joasa tensiune
 - retea electrica
 - retea joasa tensiune
 - fir
 - gard
 - CFR
 - troita

CERTIFICAT DE AUTORIZARE
Seria RO-B-J Nr. 1047
S.C. AZIMUT 2010
Sistem de coordonate Stereo 70
Sistem de cote Marea Neagra

S.C. AZIMUT 2010 S.R.L.		Beneficiar: S.C. REAL PROTECTION GUARD S.R.L.		Faza P.U.Z.
Masurat	ing. Mocanu Vlad	Scara	Denumire: Elaborare studiu topografic pentru PUZ in vederea "CONSTRUIRE SEDIU SOCIETATE, IMOBIL LOCUINTE COLECTIVE CU D+P+1E+M NIVELE SI RACORD LA UTILITATI "	Plansa T1
Redactat	ing. Mocanu Vlad	1 : 500		
Verificat	ing. Mocanu Vlad	Data 09.2019		

